




4 CORTE A'A  
Esc: 1/50

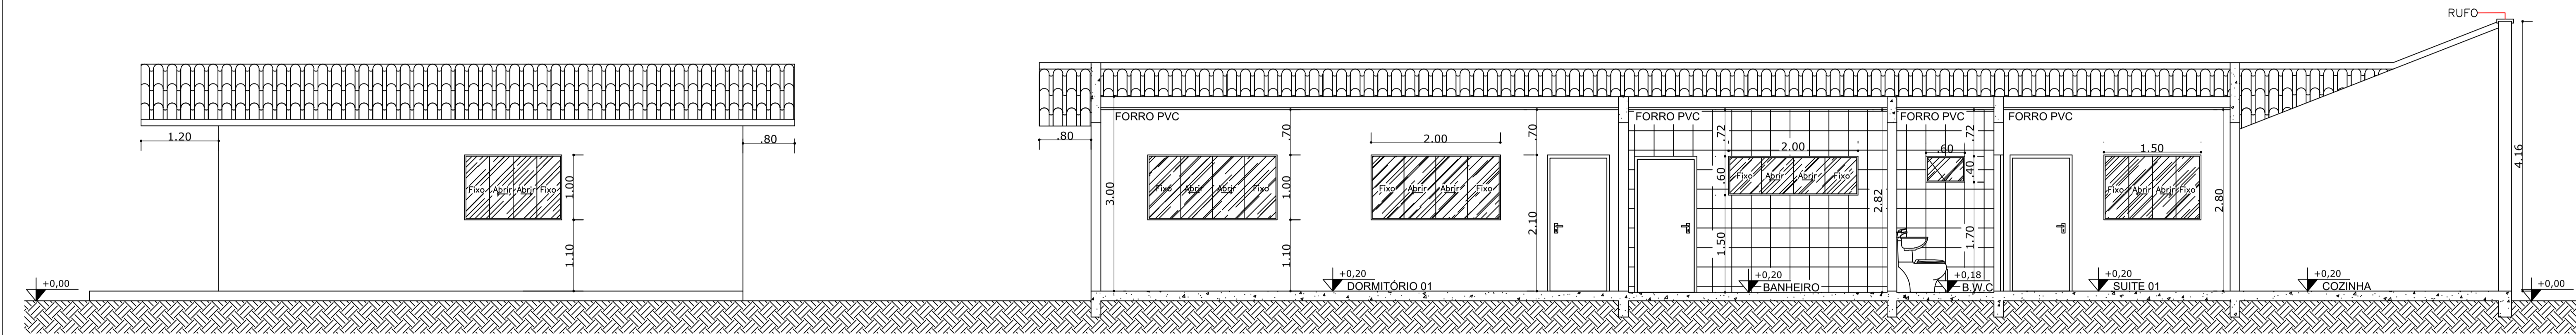


5 CORTE B'B  
Esc: 1/50

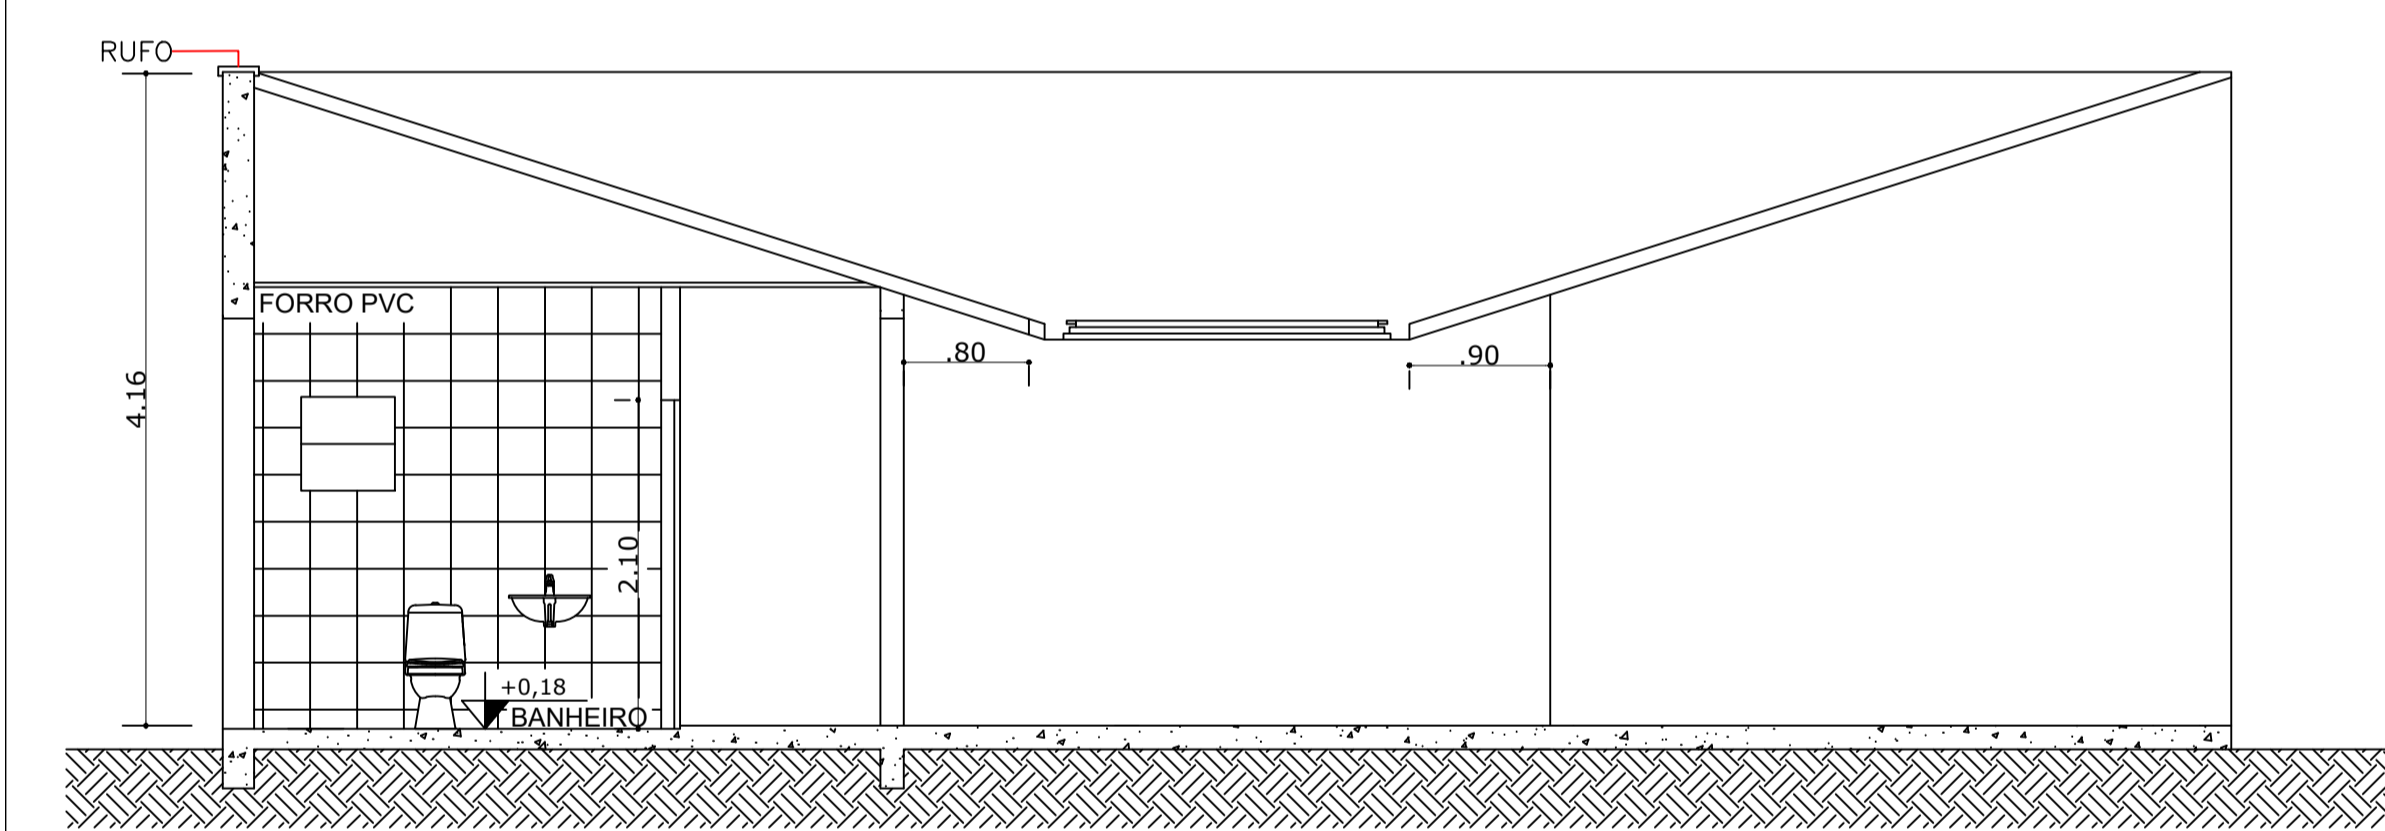

6 CORTE C'C  
Esc: 1/50

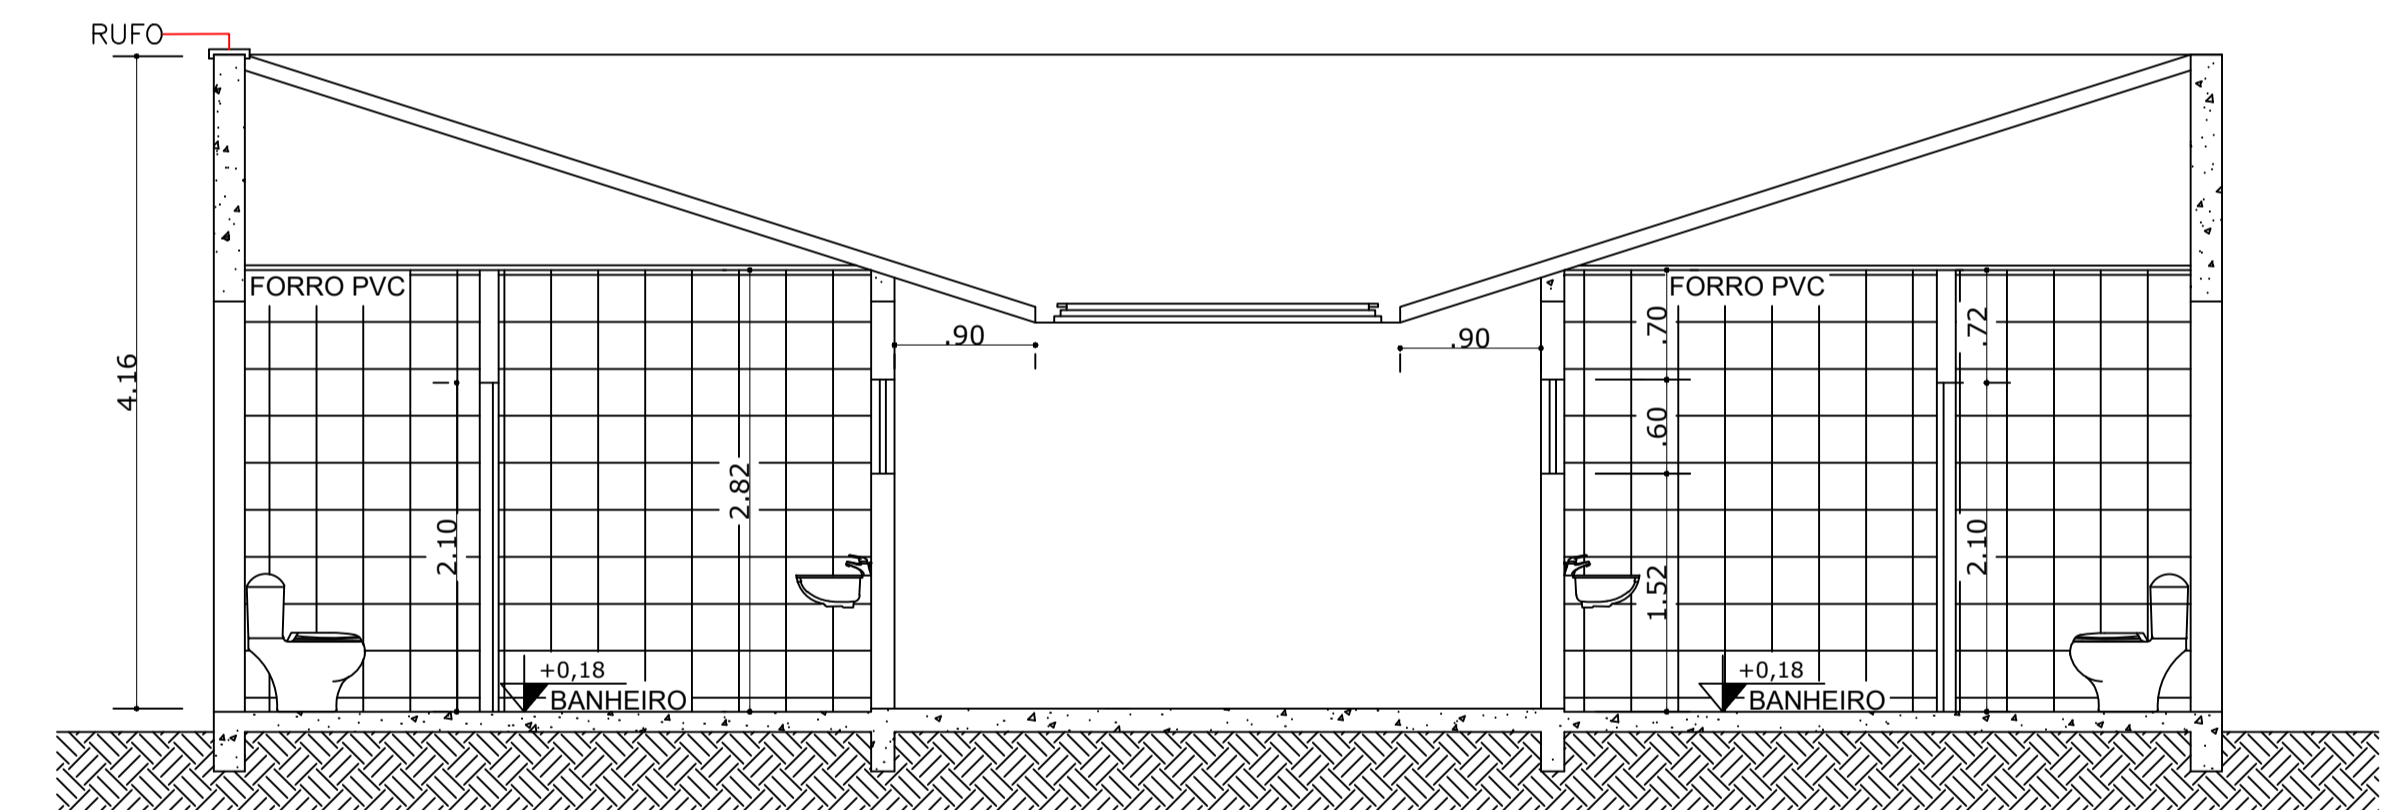

7 CORTE D'D  
Esc: 1/50

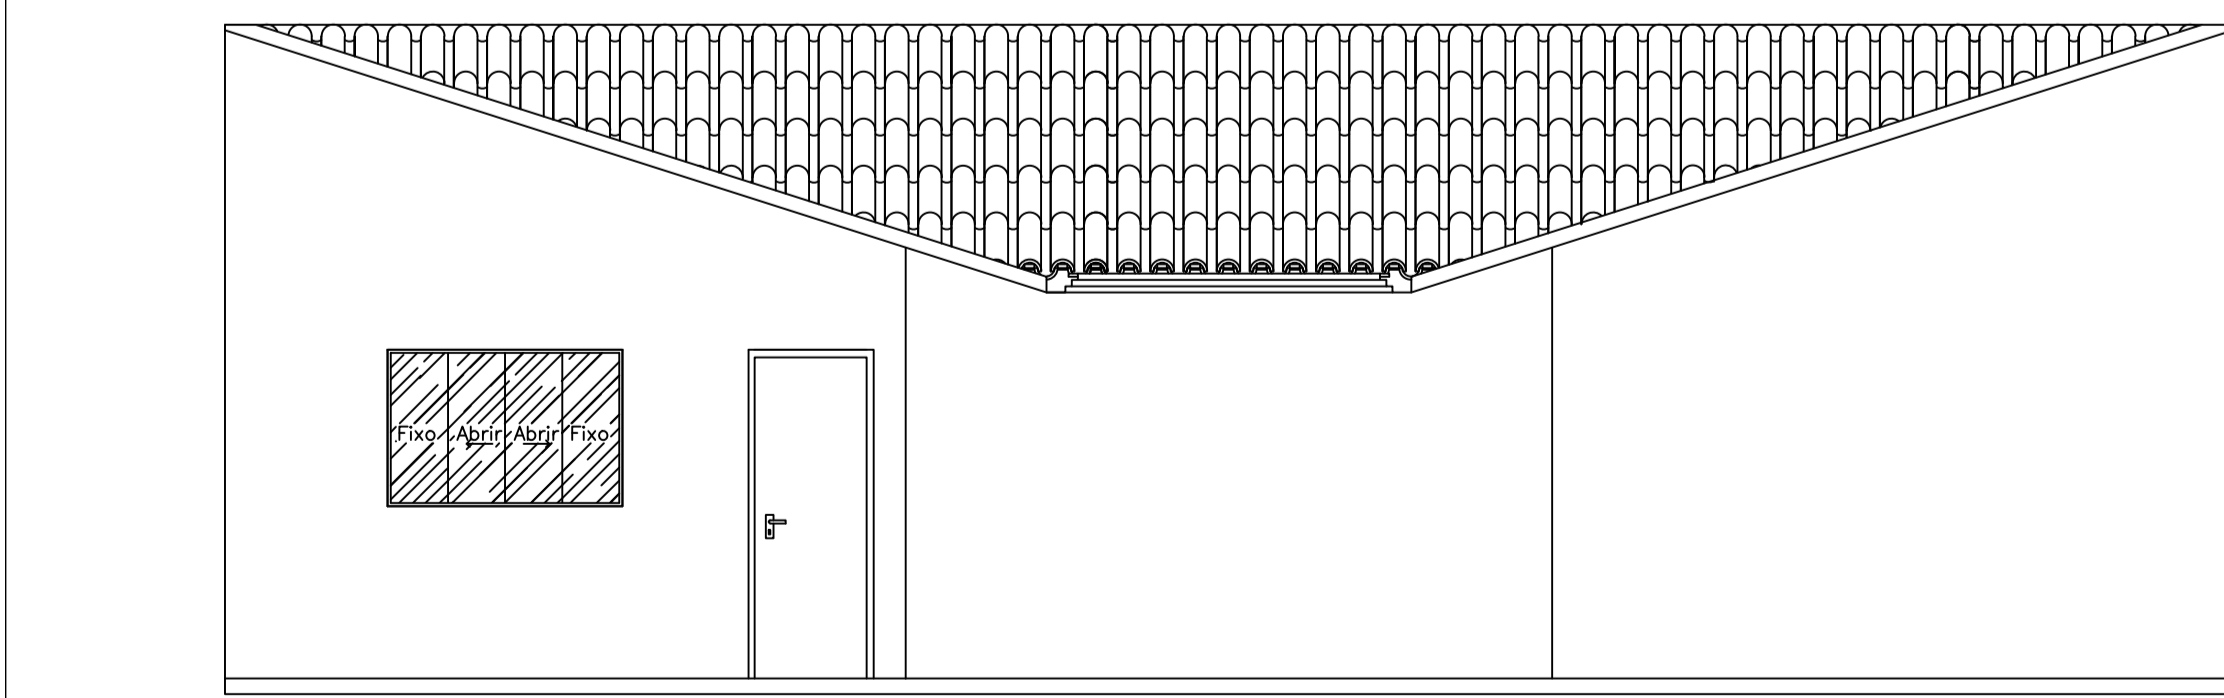

8 FACHADA  
Esc: 1/50

<b>PROJETO ARQUITETÔNICO</b>		PRANCHA <b>2/2</b>																																							
<b>TÍTULOS</b> - CORTE A/A. - CORTE B/B. - CORTE C/C. - CORTE D/D. - FACHADA		<b>ENDEREÇO DA OBRA :</b> RUA PROJETADA 4533 - JARDIM CANAÃ Setor 02 - Quadra 0052 - Lote 0149 <b>CIDADE</b> CACOAL-RO																																							
<b>ESCALA</b> INDICADA		<b>ZONA DE USO</b> ZR1																																							
<b>DADOS :</b> ART DE PROJETO E EXECUÇÃO : 2320248500264235		<b>DATA</b> FEVEREIRO/2024 <b>PADRÃO</b> BAIXO																																							
<b>OBRA:</b> PROJETO P/ CONSTRUÇÃO RESIDENCIAL EM ALVENARIA	
<b>ASSINATURA DO PROPRIETÁRIO:</b>  ASSOC. EVANGÉLICA ACOLHIDA BETEL CNPJ: 49.769.464/0001-56		<b>Quadro de Áreas:</b> Áreas Construídas Testada do terreno:.....12,60m Terreno:.....496,84m² Construção Residencial:.....240,06m²																																							
<b>TÉCNICO RESPONSÁVEL</b>  PROJETO E EXECUÇÃO <b>VINÍCIOS M. GMACH ANDRADE</b> ENGENHEIRO CIVIL - CREA 22344D RO CONTATO: (35) 9 9931-8907		Taxa de ocupação.....48,32%																																							
<b>SITUAÇÃO</b> <table border="1"> <tr> <td colspan="3">RUA PROJETADA</td> </tr> <tr> <td>15,00</td> <td>17,72</td> <td>30,24</td> </tr> <tr> <td>49</td> <td>69</td> <td>136</td> </tr> <tr> <td>83,88</td> <td>244,28</td> <td>1.126,52</td> </tr> <tr> <td>17,72</td> <td>30,24</td> <td>23,32</td> </tr> <tr> <td>048</td> <td>409,00</td> <td>2.000,00</td> </tr> <tr> <td>335</td> <td>496,84</td> <td>1.149,5</td> </tr> <tr> <td>223</td> <td>469,14</td> <td>2.000,00</td> </tr> <tr> <td>223</td> <td>469,14</td> <td>496,84</td> </tr> <tr> <td>223</td> <td>469,14</td> <td>174,3</td> </tr> <tr> <td>310</td> <td>266</td> <td>250</td> </tr> <tr> <td>15,00</td> <td>15,46</td> <td>15,72</td> </tr> <tr> <td colspan="3">RUA PROJETADA</td> </tr> </table>			RUA PROJETADA			15,00	17,72	30,24	49	69	136	83,88	244,28	1.126,52	17,72	30,24	23,32	048	409,00	2.000,00	335	496,84	1.149,5	223	469,14	2.000,00	223	469,14	496,84	223	469,14	174,3	310	266	250	15,00	15,46	15,72	RUA PROJETADA		
RUA PROJETADA	
15,00	17,72	30,24																																							
49	69	136																																							
83,88	244,28	1.126,52																																							
17,72	30,24	23,32																																							
048	409,00	2.000,00																																							
335	496,84	1.149,5																																							
223	469,14	2.000,00																																							
223	469,14	496,84																																							
223	469,14	174,3																																							
310	266	250																																							
15,00	15,46	15,72																																							
RUA PROJETADA	
<b>APROVAÇÕES</b>		<b>P M C</b>																																							